

DCE (20249)

DEPARTEMENT DE LA LOIRE ATLANTIQUE

ATLANTIC'EAU Territoire de Campbon et du Sillon de Bretagne

Extensions, Renforcements
et Renouvellements

Programme 2022

COMMUNE DE MALVILLE Bois Thuaud 2ème phase (La Cochinais)

AFFAIRE N° 4-51-3966 DATE 03/2022 DESSIN FPR VERIFIE JCA

INDICES	DATES	D	MODIFICATIONS

MAITRE D'OUVRAGE:



GEOMETRE:



MAITRE D'OUVRAGE DELEGUE:

MAITRE D'OEUVRE:



LEGENDE

Canalisations

- Canalisation AEP existante
- Canalisation AEP projetée
- Canalisation AEP abandonnée
- Canalisation AEP à abandonner
- Canalisation AEP à déposer
- Canalisation AEP à traverser (traverse dirigée)
- Canalisation AEP à passer en dessous
- Canalisation AEP à passer au dessus
- Canalisation AEP à passer en élévation

Equipements

- Vannes existantes
- Vannes projetées
- Vannes exist de leur
- Purges / vidanges existantes
- Purges / vidanges projetées
- Clapets
- Ventouses existantes
- Ventouses projetées
- Compteur / abaissement existant
- Compteur / abaissement projeté
- Poteau incendie existant
- Poteau incendie projeté
- Raboteur de pression
- STAB amovible
- STAB fixe
- STAB amovible / joint
- Régulateur de débit
- Clapet
- Raboteur automatique (régulation débit souterrain)
- Raboteur automatique (régulation débit souterrain)
- Séparateur
- Disjoncteur
- Vanne de surverse

Branchements

- Closerie existante
- Closerie simple projetée en domaine privé
- Closerie composée projetée en domaine public
- Bornes murales projetées en limite de propriété


Plages et raccords

- Raccord brique / renforcement
- Raccord encoche / renforcement
- Té à brides
- Té brides / encoches
- Té soudé au meul
- Té électro-soudé ferrelle
- Té électro-soudé mâle
- Té électro-soudé mâle / femelle
- Coude à brider
- Coude à encoches
- Coude électro-soudé
- Coude soudé au meul
- Coude soudé au meul / femelle
- Coude à brider
- Adaptateur à brides
- Adaptateur à brides large tolérance
- Coude 90°
- Marchon
- Marchon grande tolérance
- Marchon auto-bloquant
- Marchon électro-soudé

Réseaux divers

- Réseau Téléphonique
- Canalisation Eau Pluviale
- Canalisation Eau Potable
- Canalisation Eau Chasse
- Réseau d'Electricité Haute Tension
- Réseau d'Electricité Basse Tension
- Réseau d'Eclairage Public

NOTA:
Les renseignements indiqués sur ce plan concernant l'ensemble des réseaux existants ne sont donnés qu'à titre indicatif.
Il appartient à l'entrepreneur d'en vérifier l'exactitude sur place, de protéger ces réseaux pendant la durée des travaux et de prendre contact avec les services concernés selon la réglementation en vigueur.

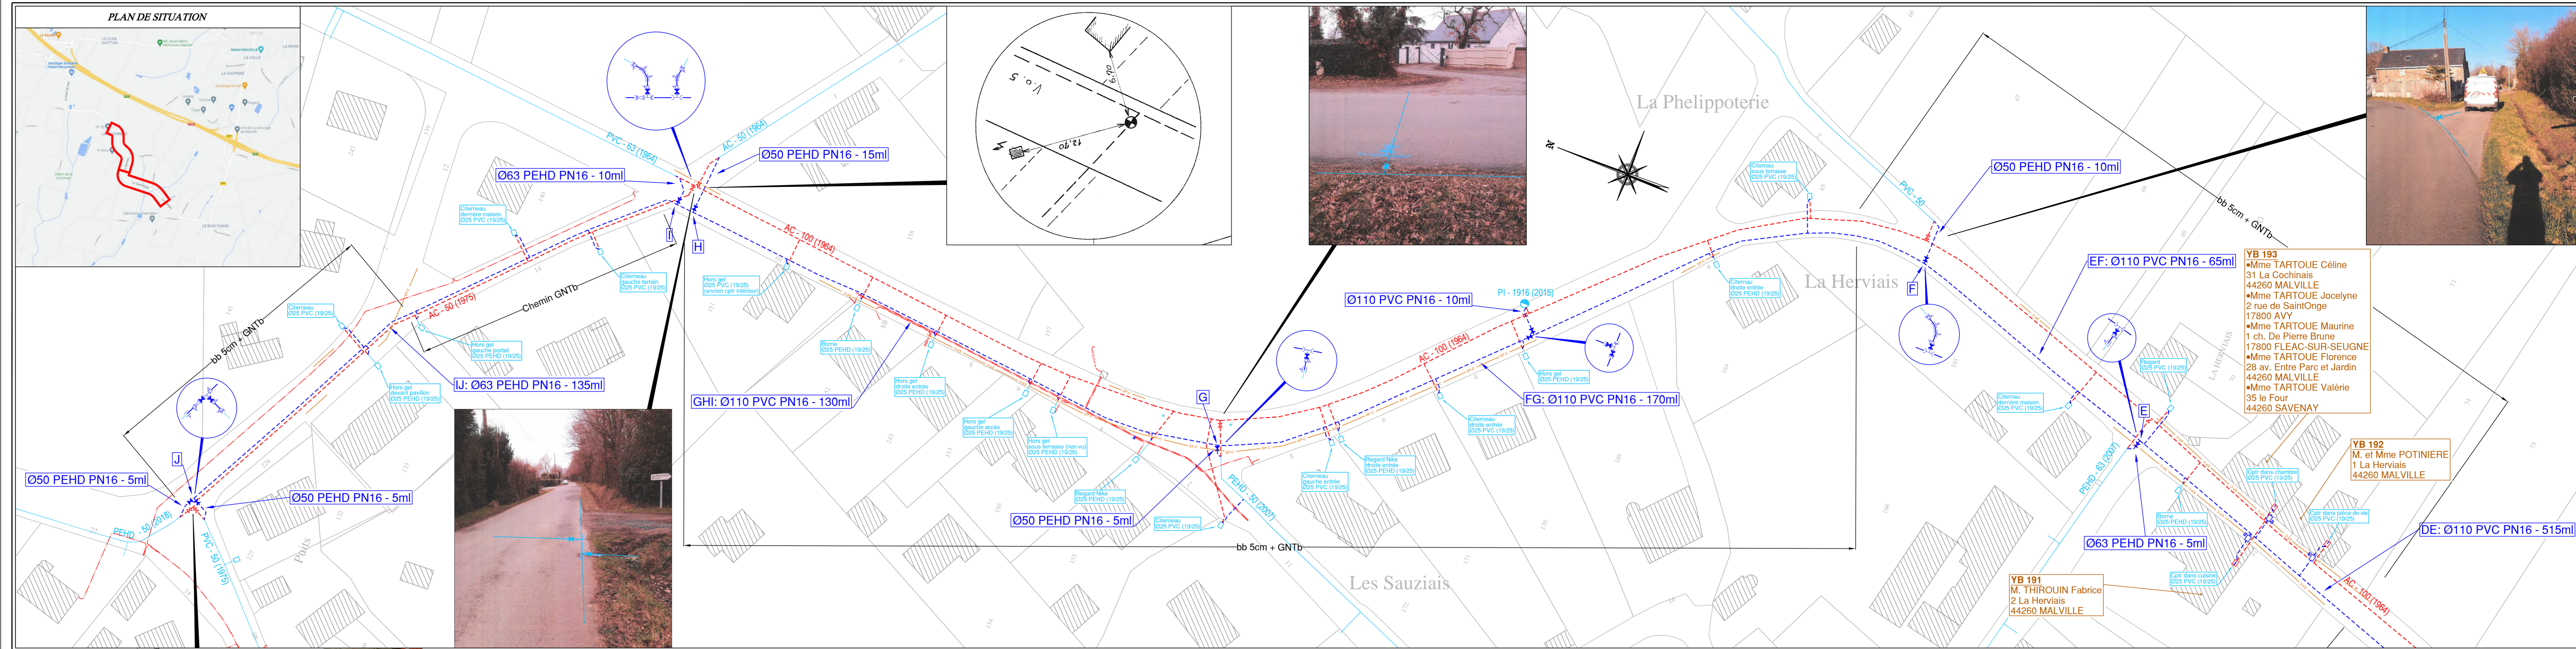

LE COURTILLET

MAC 10/2021
Réalisation EHTP en
Mai / Juin 2022

MAC 10/2021
Réalisation EHTP en
Mai / Juin 2022